


Edelputz Spachtelung EPS-F 16cm HLZ 25cm Innenputz	1
Bodenbelag PAE Folie TPD 35/30 EPS-W20 Stahlbetondecke Innenputz	2
Belag Estrich Folie Wärmedämmung Stahlbetondecke Isolierung Polystyrol XPS Rollierung Gewachsenes Erdreich	3
Schindeldeckung Lattung Kontrollfuge Pappe Rauscholung Sparrn dazw. Wa Da 22cm Lattung Scm Isolierung Dampfbremse Feuerschutzplatten EI30	4

SCHNITT A-A

1:100

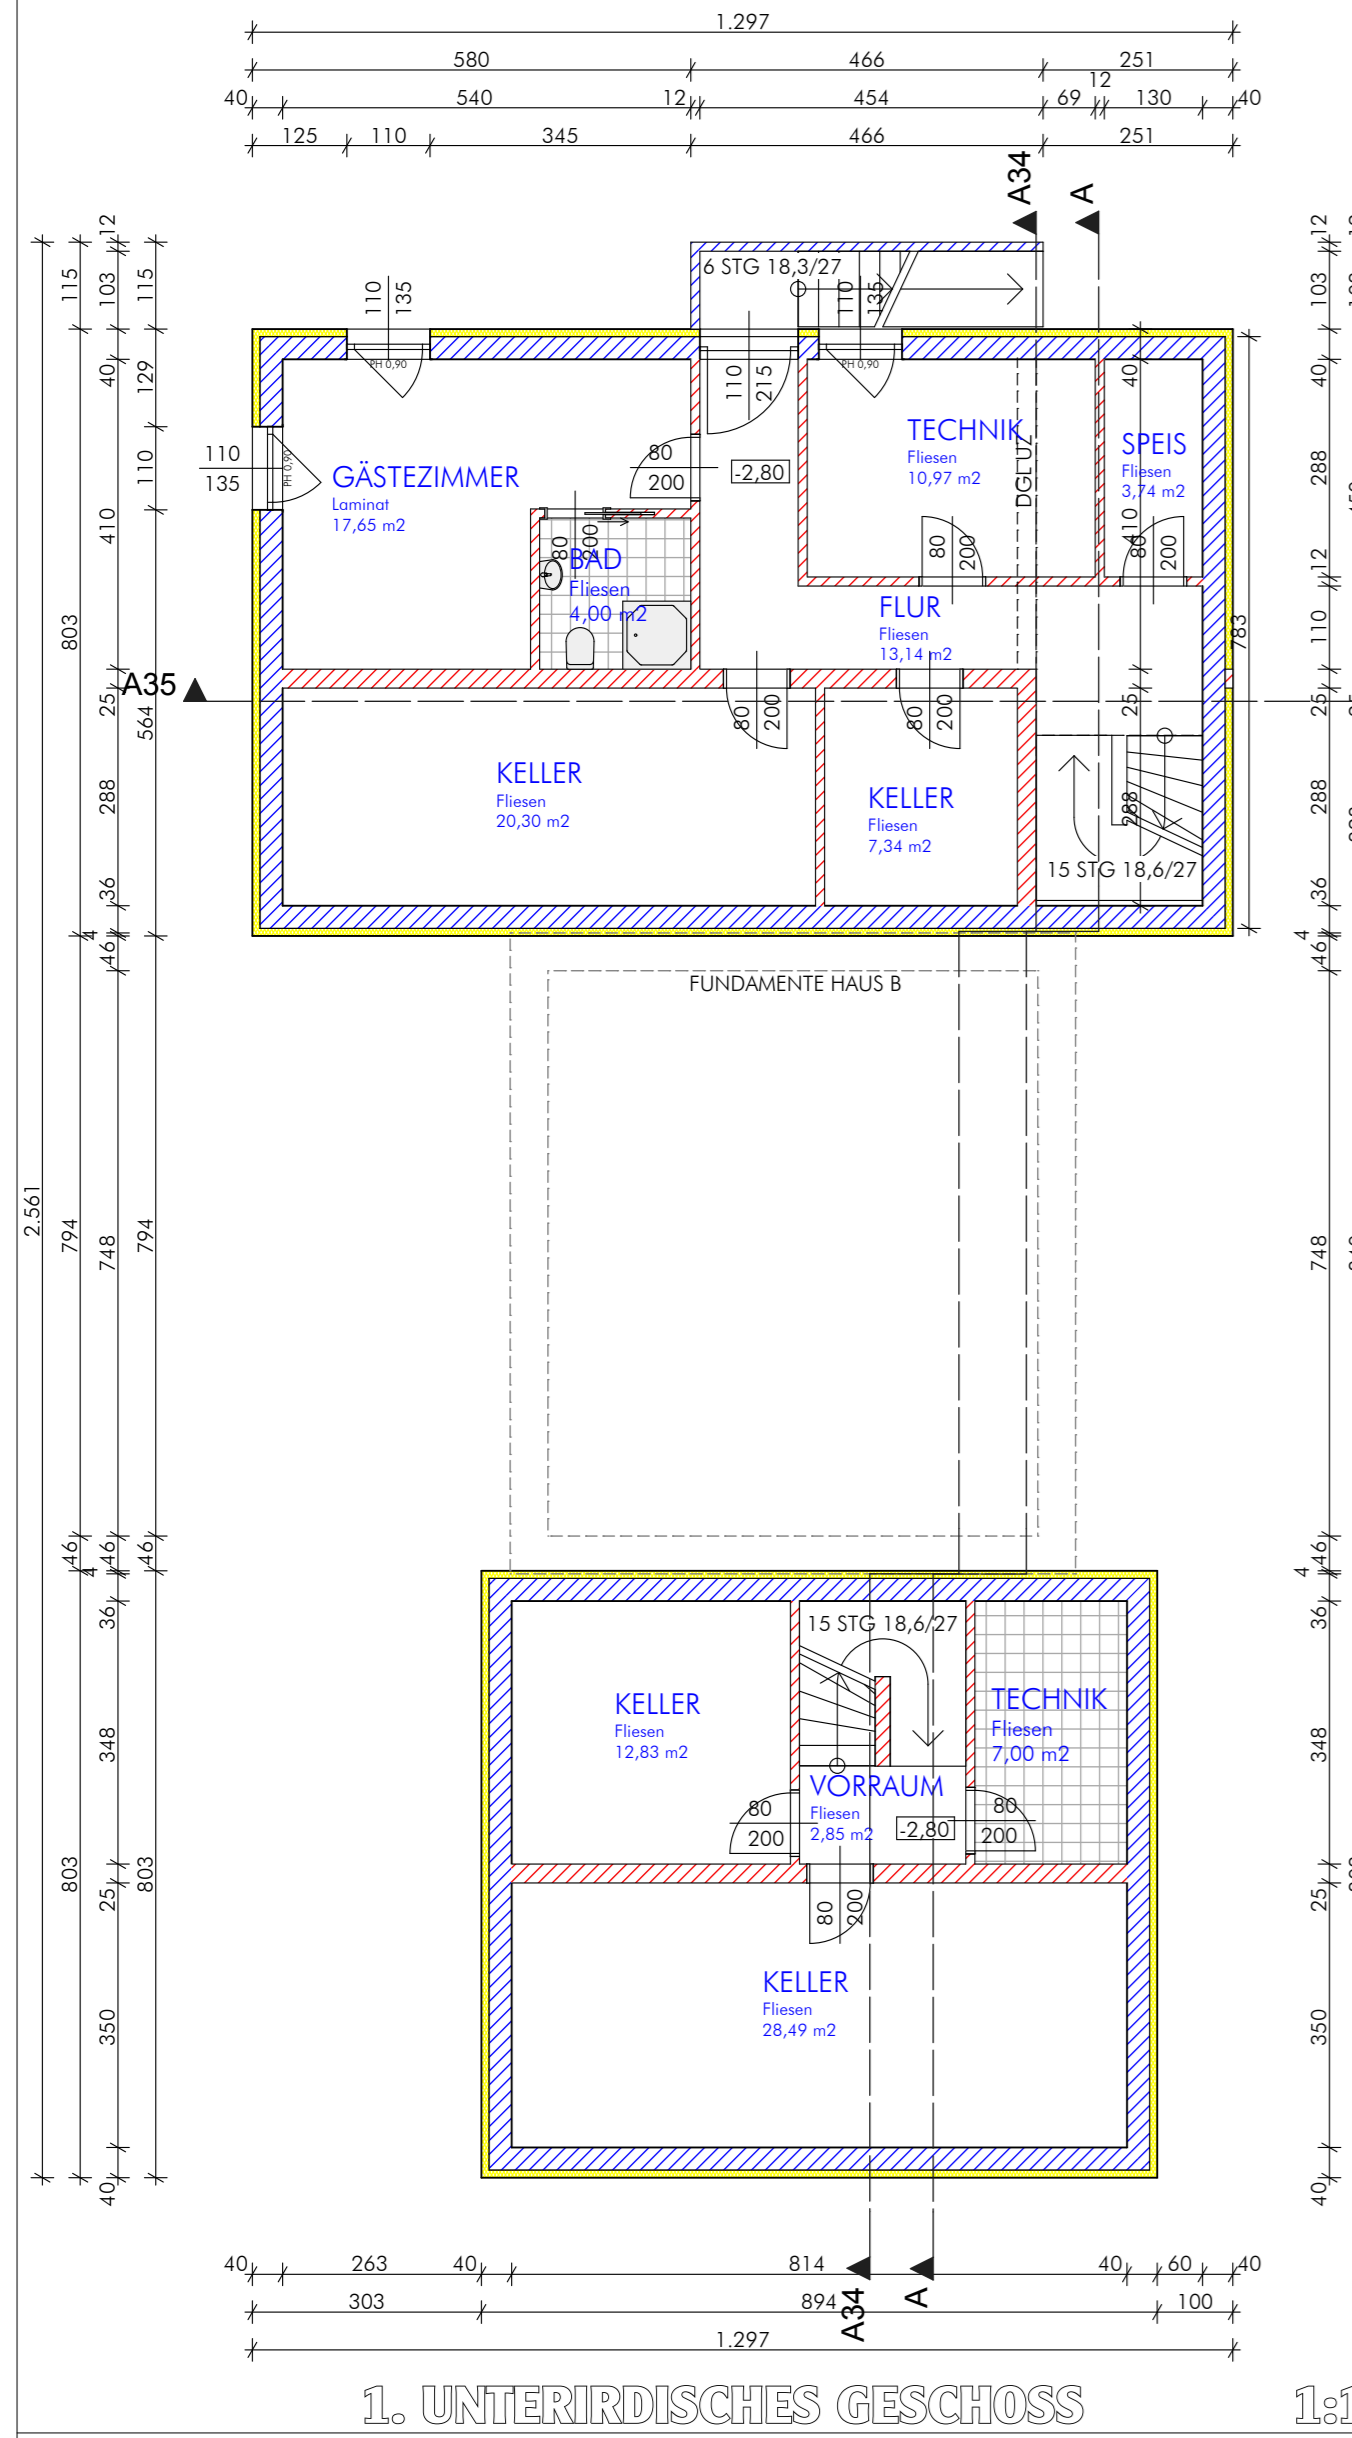

1. UNTERIRDISCHES GESCHOSS

1:100




ANSICHT OST

1:100




ANSICHT WEST

1:100

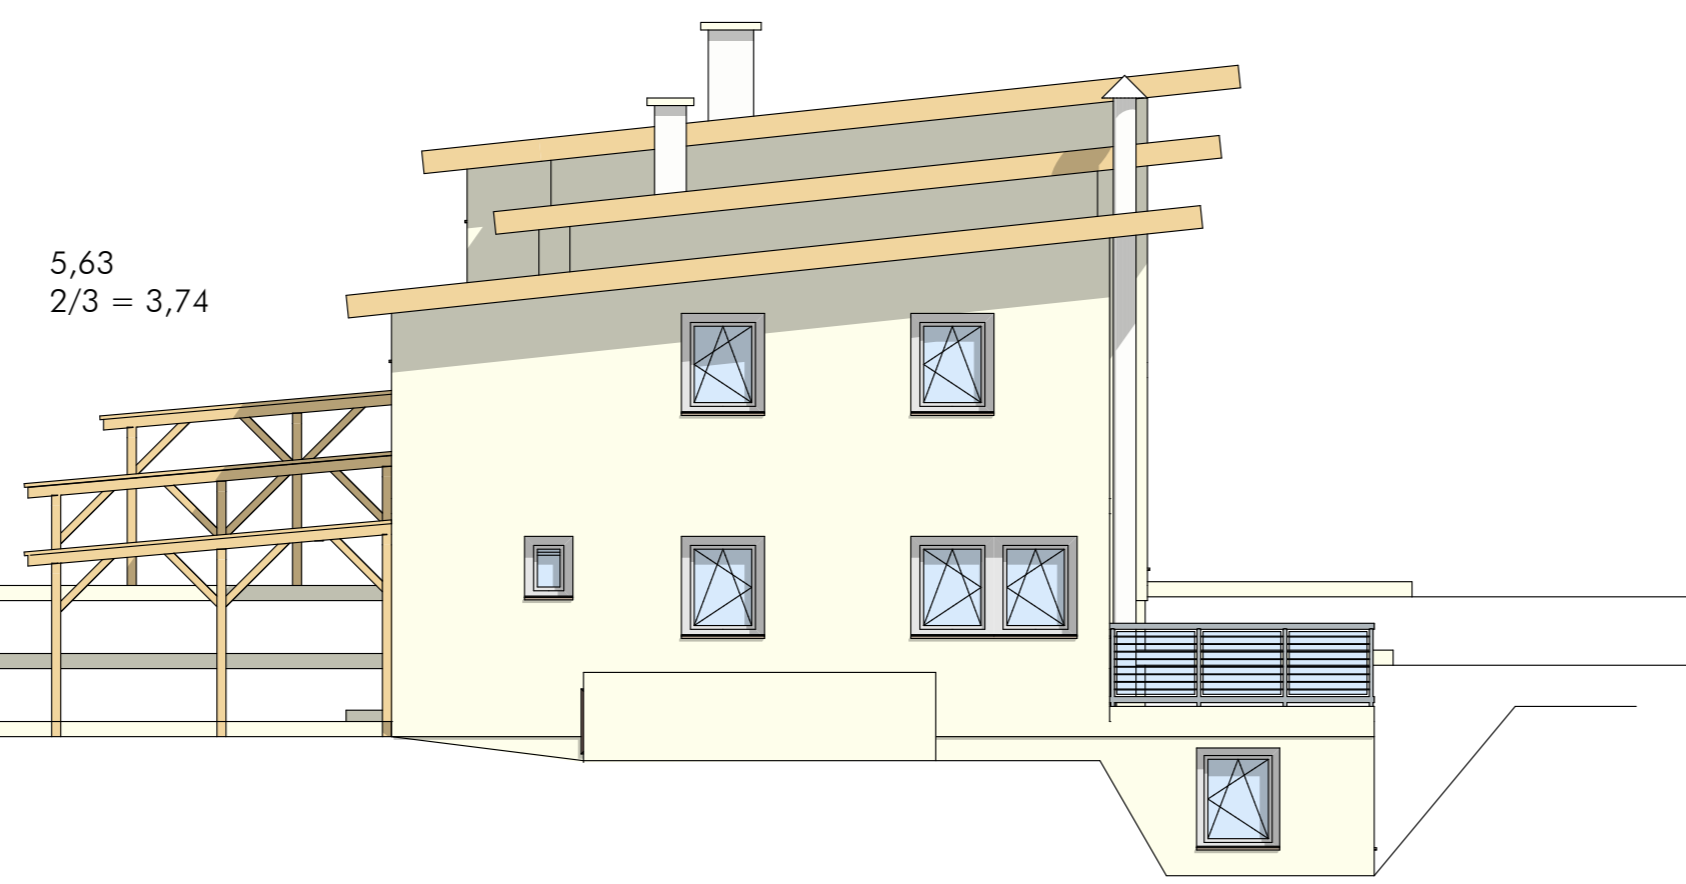


ANSICHT NORD

1:100

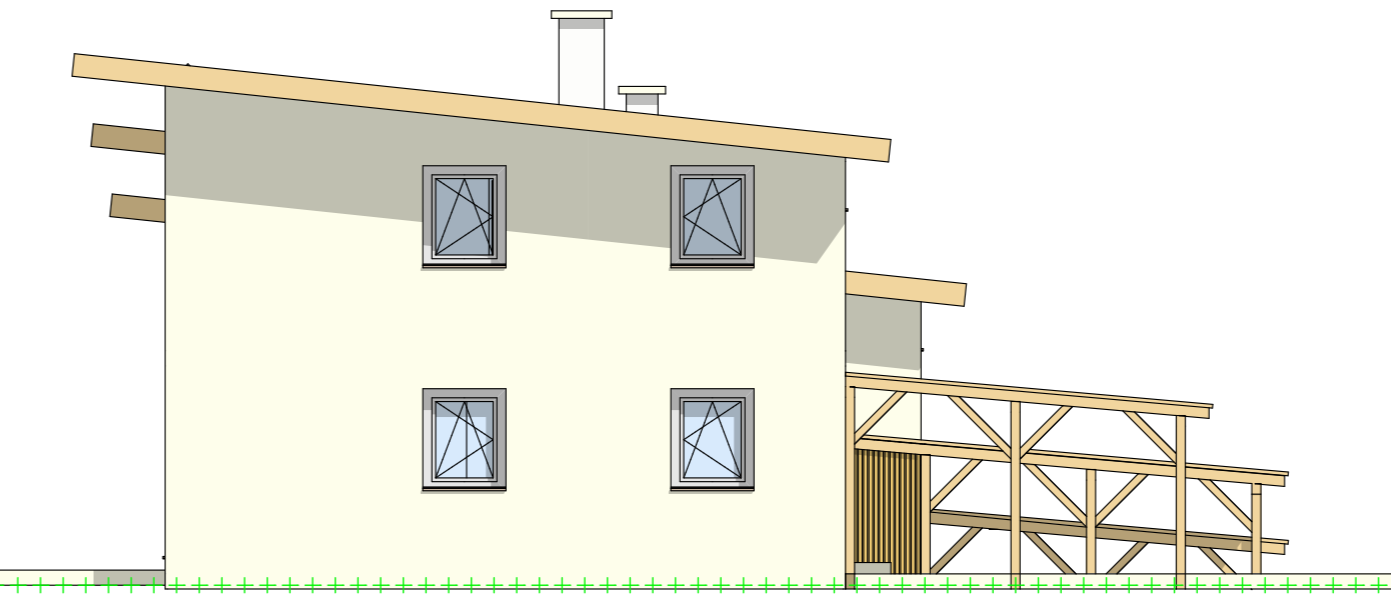


ANSICHT SÜD

1:100

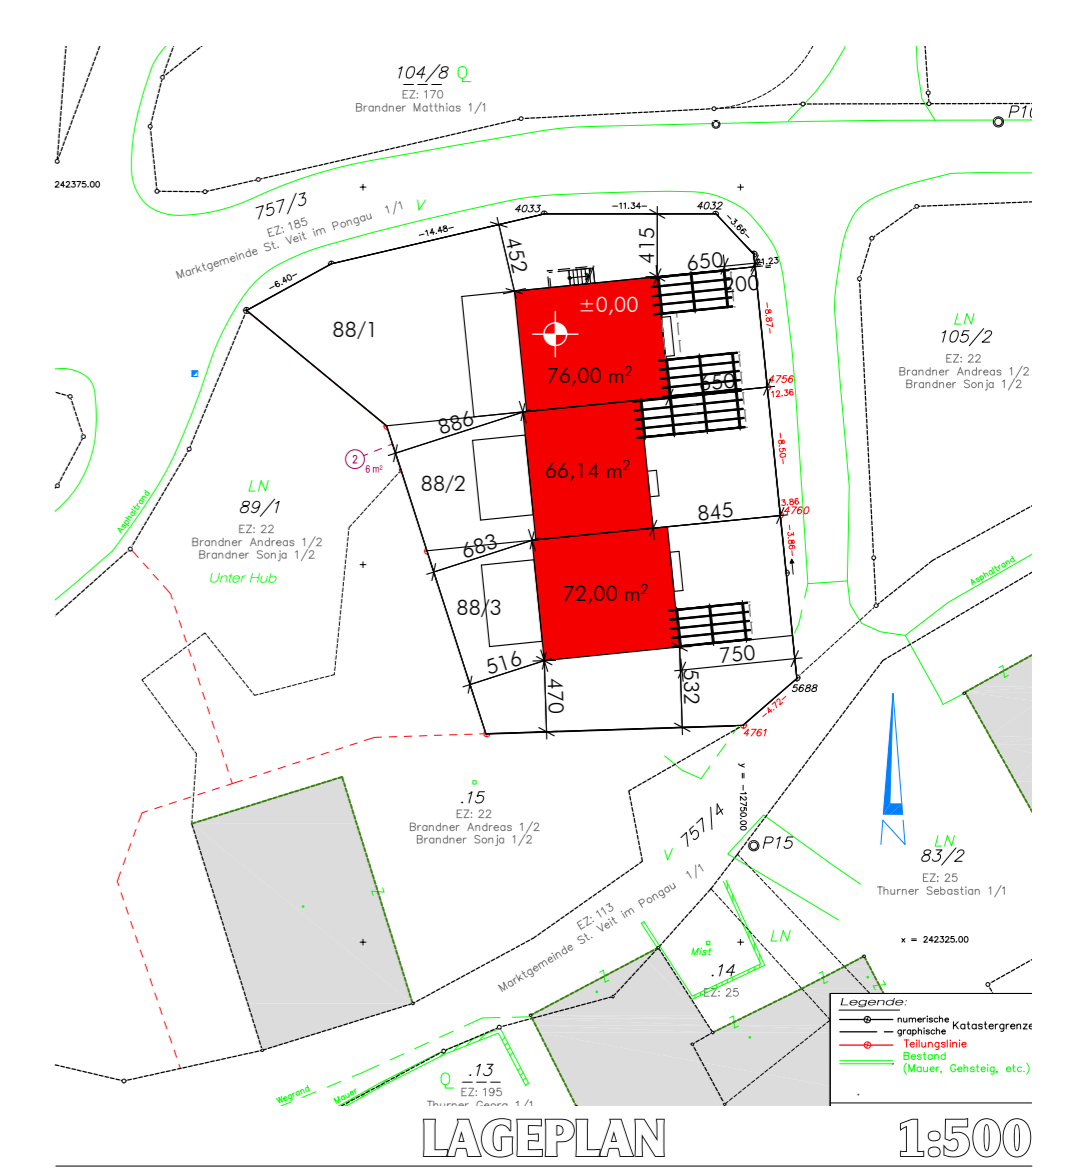

LAGEPLAN

1:500

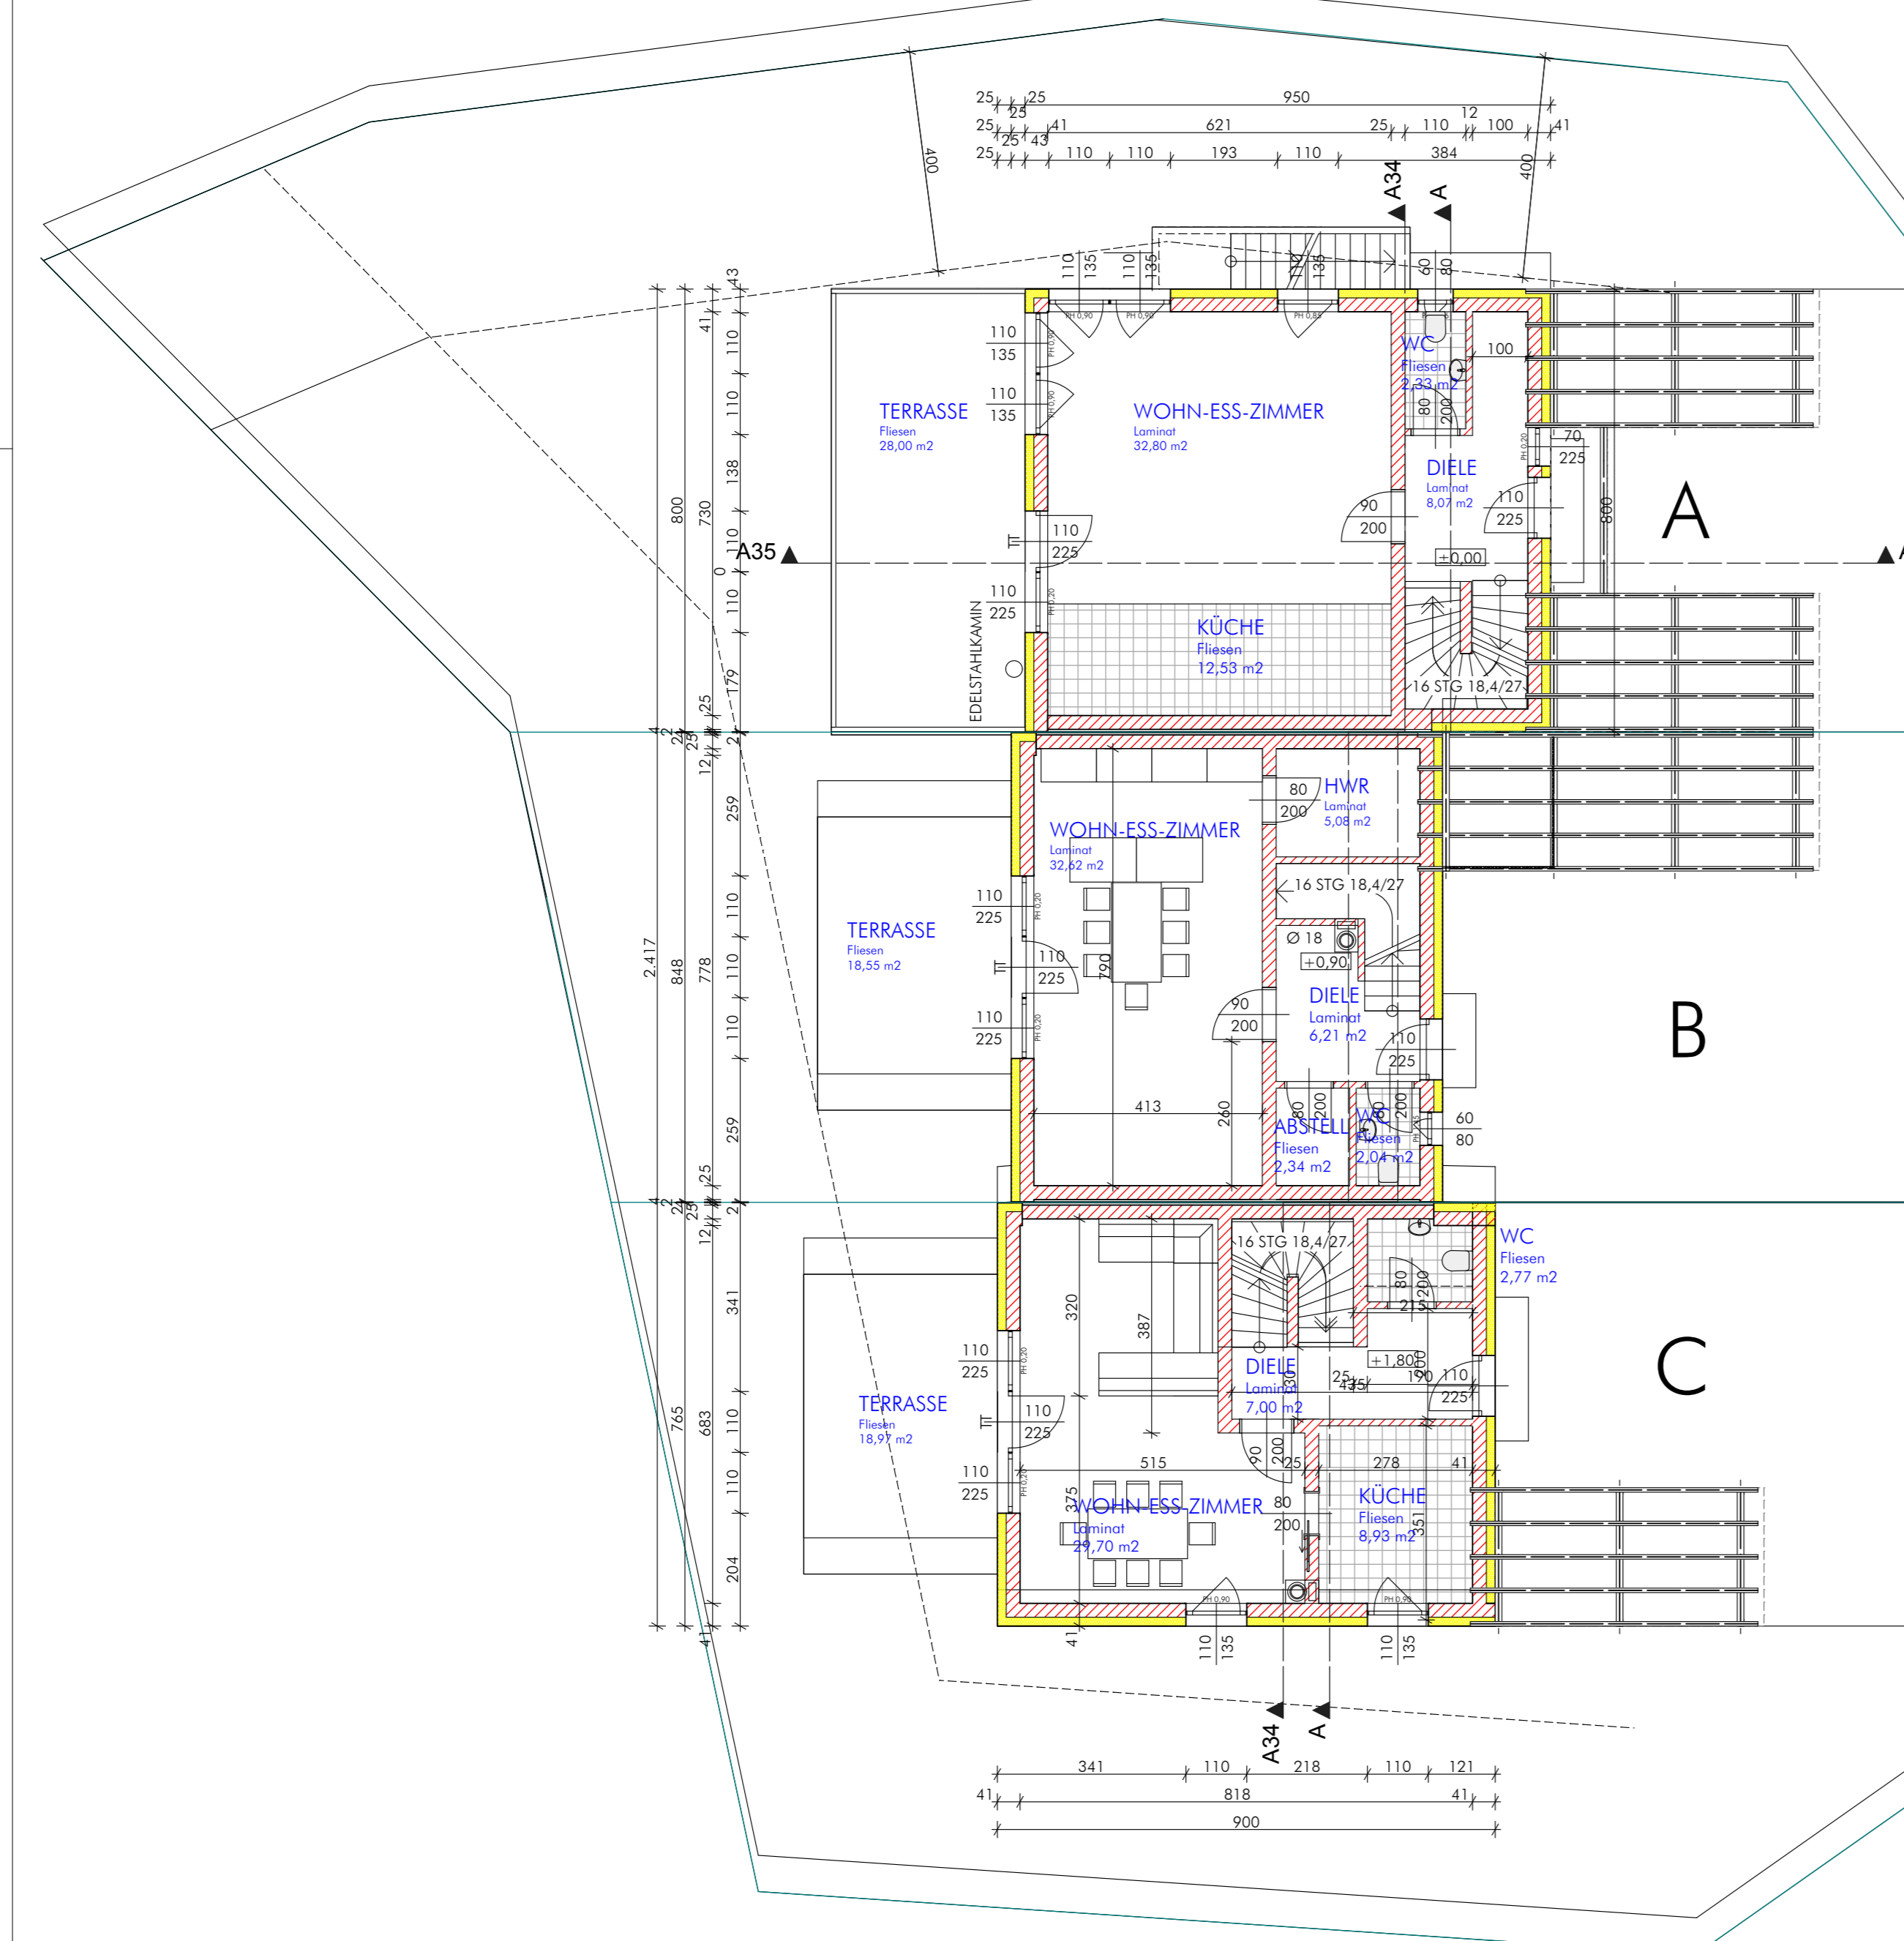


1. OBERIRDISCHES GESCHOSS

1:100

Gebäudeklasse nach OIB Rl. Klasse 1	
Unbauener Raum Wohnhaus	647,50m²
Verbaute Fläche Wohnhaus	76,00m²
Wohnfläche 1.OIG	55,73m²
Wohnfläche 2.OIG	54,21m²
Gesamt	109,94m²
abzgl. 3% Verputz	3,29m²
Netto Wohnfläche	106,65m²

Gebäudeklasse nach OIB Rl. Klasse 1	
Unbauener Raum Wohnhaus	414,70m²
Verbaute Fläche Wohnhaus	66,14m²
Wohnfläche 1.OIG	48,22m²
Wohnfläche 2.OIG	48,00m²
Gesamt	96,22m²
abzgl. 3% Verputz	2,85m²
Netto Wohnfläche	93,34m²

Gebäudeklasse nach OIB Rl. Klasse 1	
Unbauener Raum Wohnhaus	626,40m²
Verbaute Fläche Wohnhaus	72,00m²
Wohnfläche 1.OIG	51,74m²
Wohnfläche 2.OIG	51,65m²
Gesamt	103,39m²
abzgl. 3% Verputz	3,10m²
Netto Wohnfläche	100,30m²

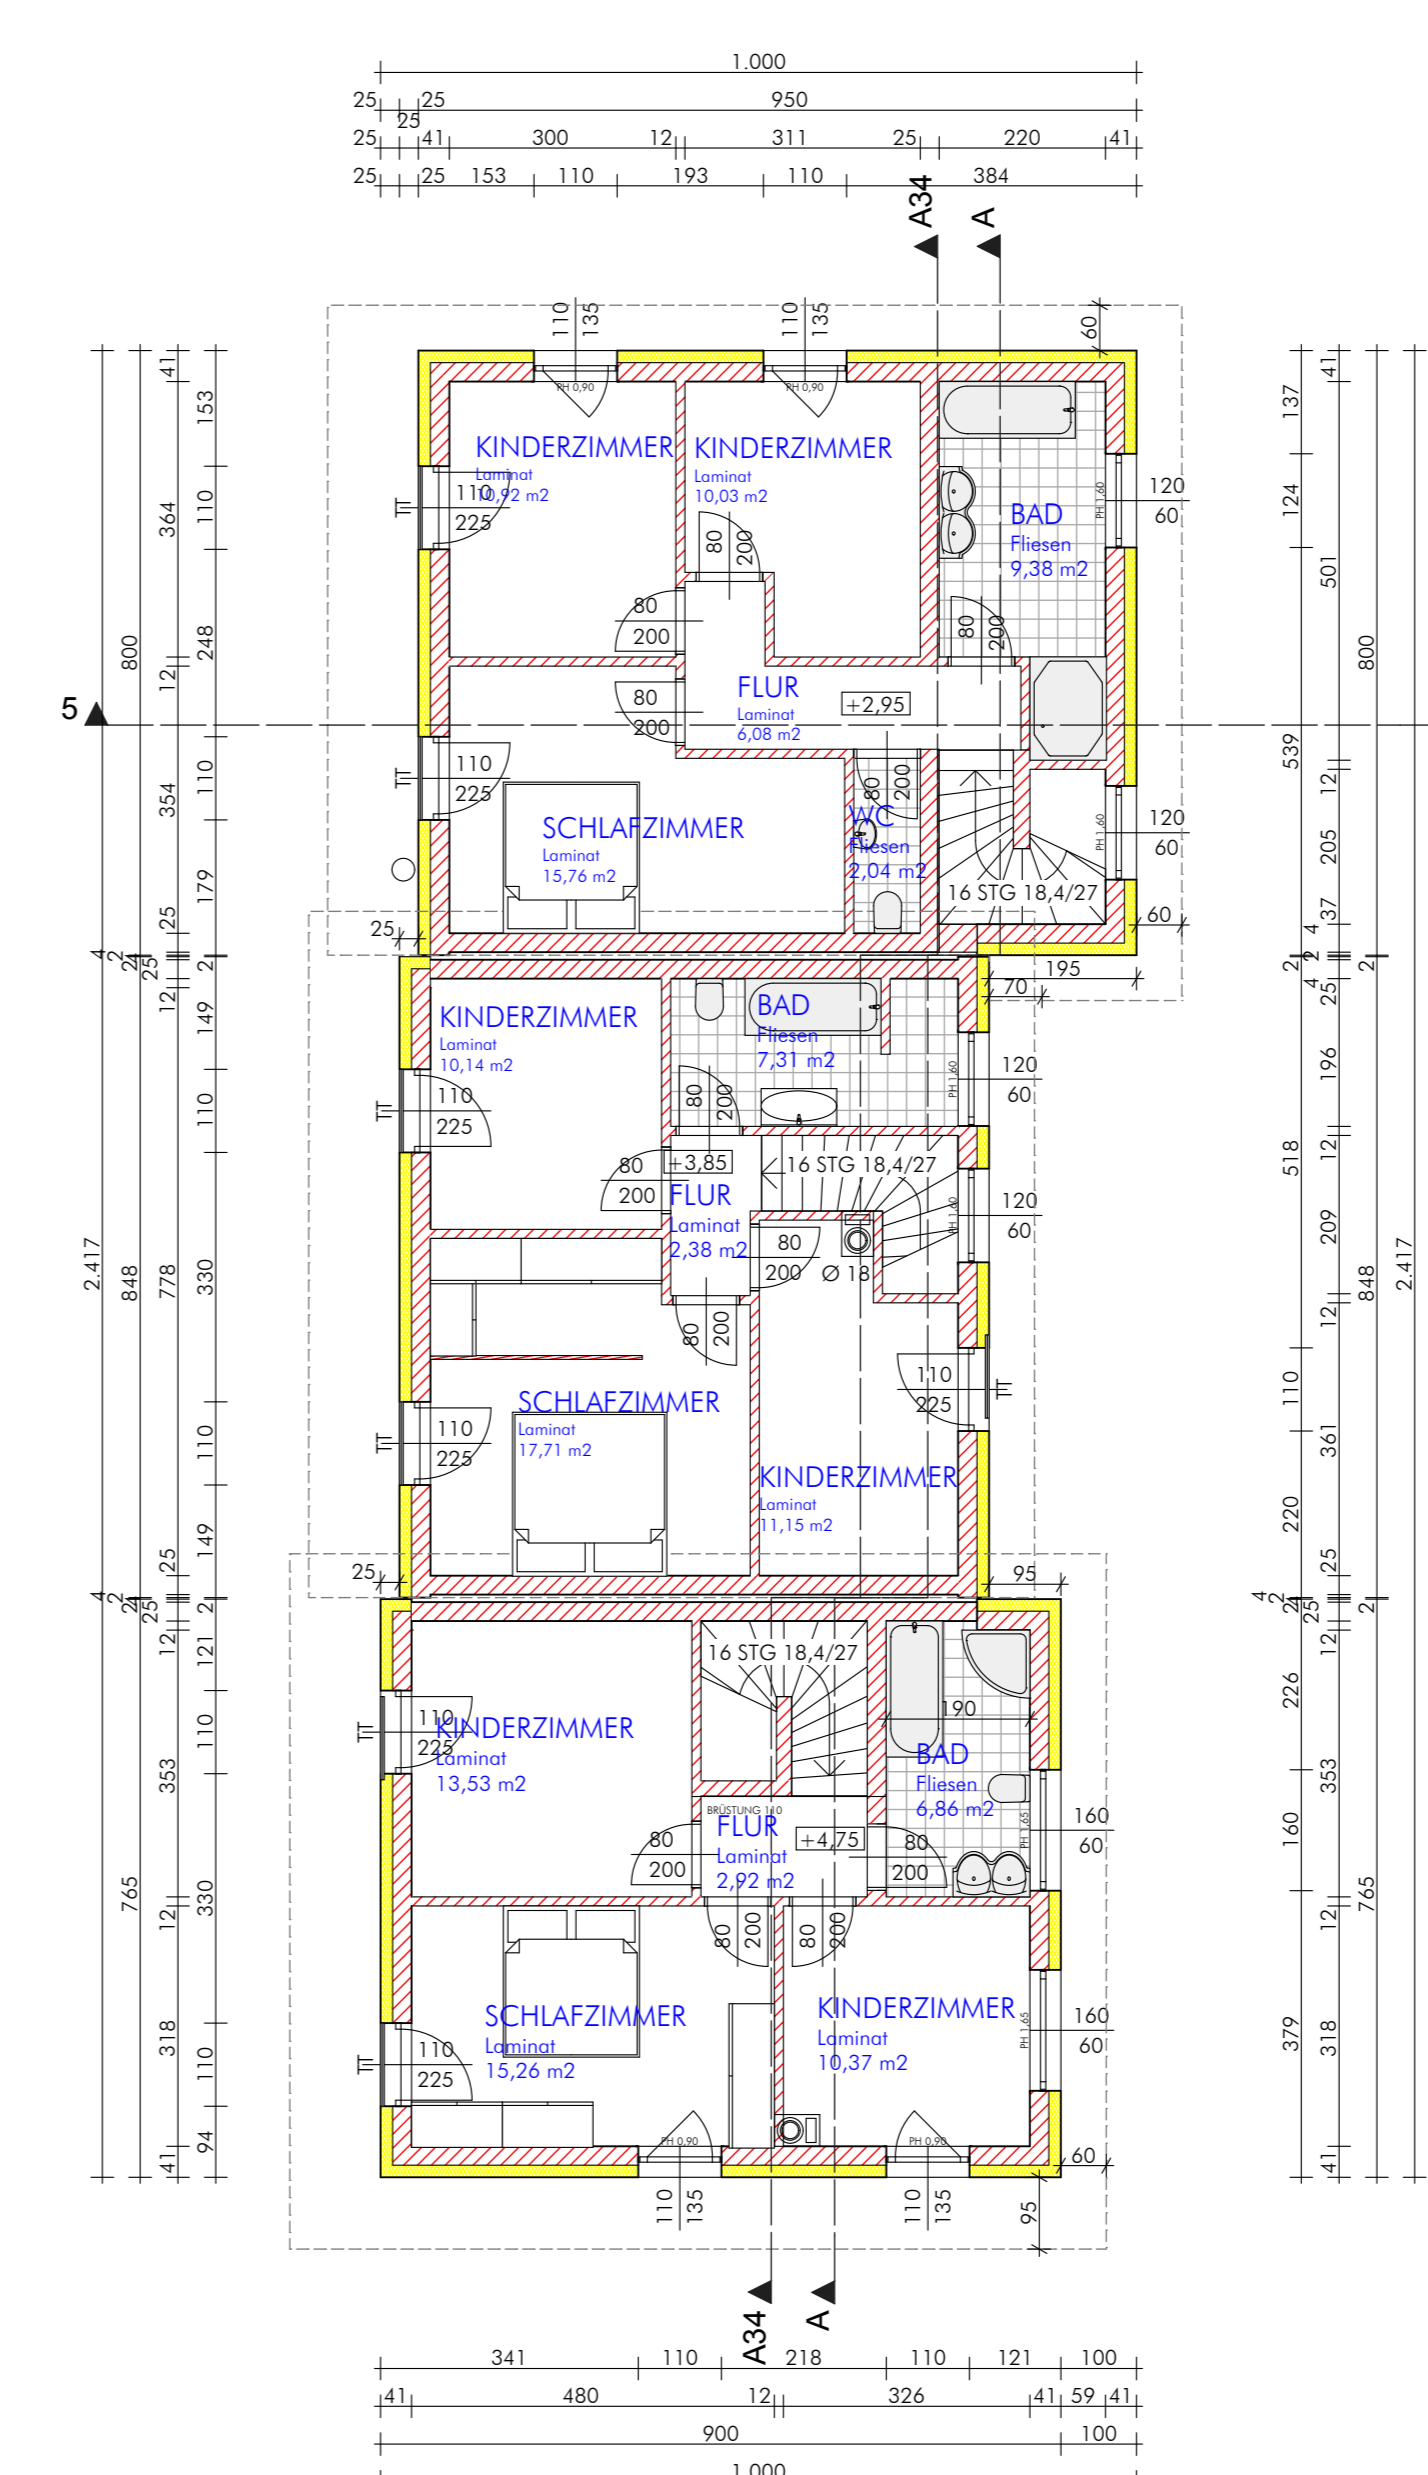

2. OBERIRDISCHES GESCHOSS

1:100

EINREICHPLAN

M 1:100/1:500

Errichtung von 3 Reihenhäusern mit angebauten PKW Unterstellplätzen

Gst. Nr.-SW/1, SW/2, SW/3, Kst. Gem.: 551/2 Untereberg, BZ: Neu

Bauherr:
HOMECONCEPT GmbH
Gumpenberg 10
8967 Haus im Ennstal

Grundstücksmutter:
HOMECONCEPT GmbH
Gumpenberg 10
8967 Haus im Ennstal

Planverfasser: **Bauführer:**

Baubehörde:

Legende:

- BRANDZIEGEL
- STAHLBETON
- BETON
- HOLZ
- BESTAND
- ISOLIERUNG

Der genehmigte Einreichplan dient lediglich zur Einbringung der baurechtlichen Genehmigung und ist nicht als Ausführungsplan zu verwenden. Planmaße von Fenstern, Fundamenten und Außenwänden sind Maßstäbe. Invertierten sind fertige Durchgangshöhen. Vor Bauausführung sind Naturmaße zu nehmen, sämtliche Höhen sind verbindlich zu prüfen.

!!! NATURMASSSE NEHMEN, HÖHEN KONTROLLIEREN !!!

Plan Nr.: 14016 © Planungsbüro Rainer WK Plan Datum: 15.06.2014

DIE PLANUNTERLAGEN SIND GESAMT EIGENTUM DES PLANUNGSBÜROS RAINER UND DÜRFEN WEDER VERVIelfALTIGT NOCH WIEDERGEGEBEN WERDEN. BEI WEITERGEBUNG IST DAS PLANUNGSBÜRO RAINER BERECHTIGT, DIE ENTWURFSRECHTE AUF BASIS BAUKONTRAKTNUMMERN ZU VERFOLGEN.